



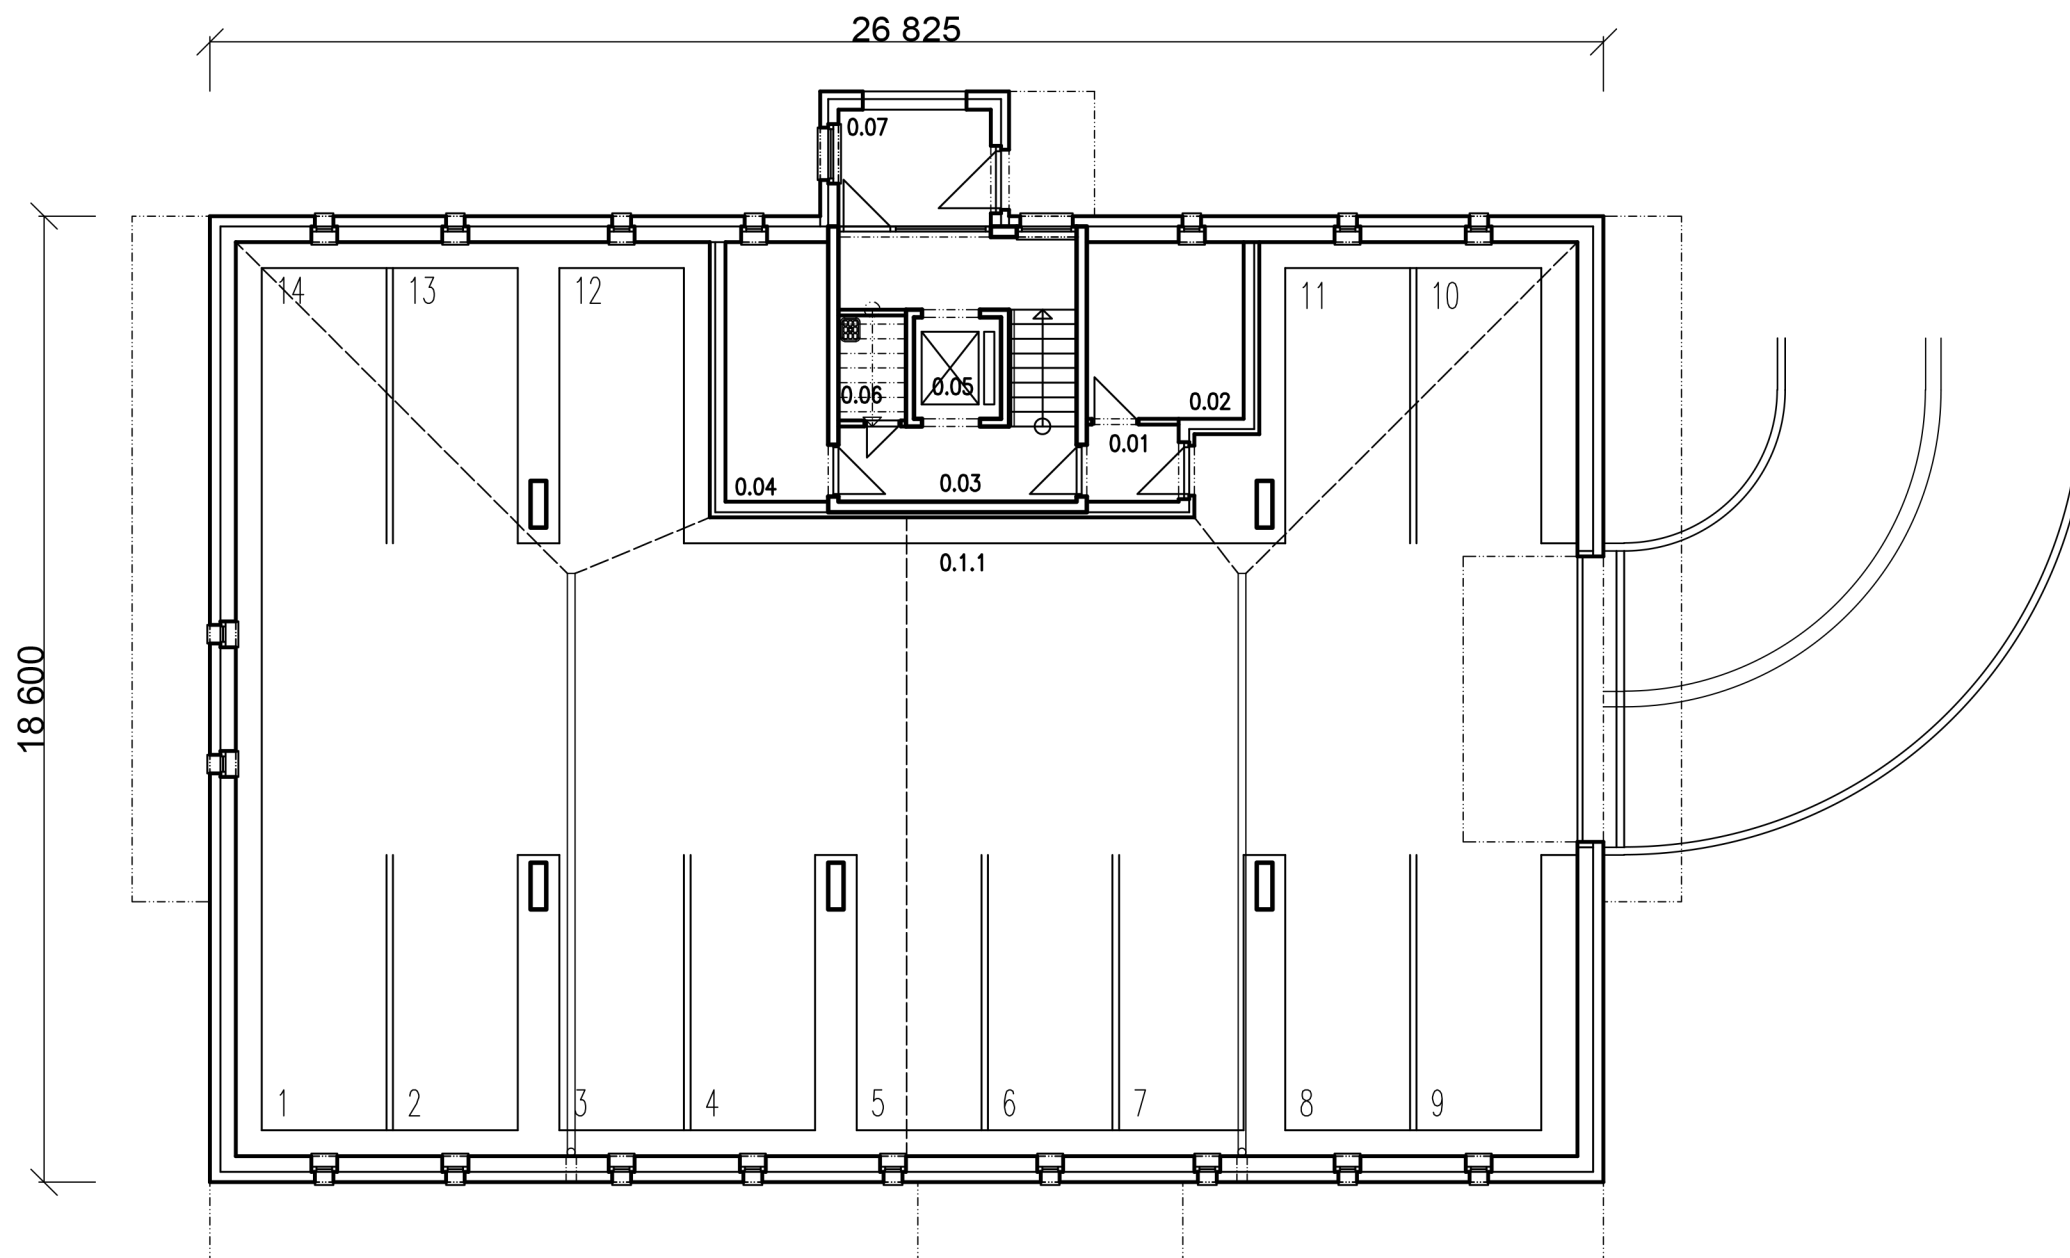

LEGENDA:

0.01	ZÁDVERIE	2,63
0.02	KOČIKÁREŇ	10,27
0.03	SCHODISKO	16,93
0.04	KOTOLŇA	9,88
0.05	VÝŤAHOVÁ ŠACHTA	2,94
0.06	VÝLEVKA	2,37
0.07	ZÁDVERIE	6,59
SPOLU		51,61m ²
0.1.1	HROMADNÁ GARÁŽ	400,47
SPOLU		400,47m ²

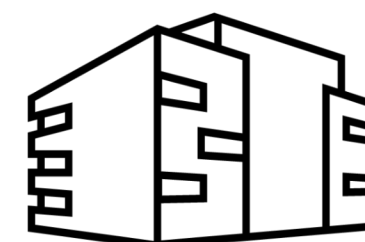

Rezidencia
Kožušnícka

Pôdorys 1. podzemného podlažia
m 1:150